


ΣΧΕΔΙΟ ΔΙΑΜΟΡΦΩΣΗΣ ΕΚΘΕΣΙΑΚΟΥ ΚΕΝΤΡΟΥ ΔΙΑ ΛΕΙΤΟΥΡΓΙΑ ΕΜΠΟΡΟΠΑΝΗΓΥΡΗΣ


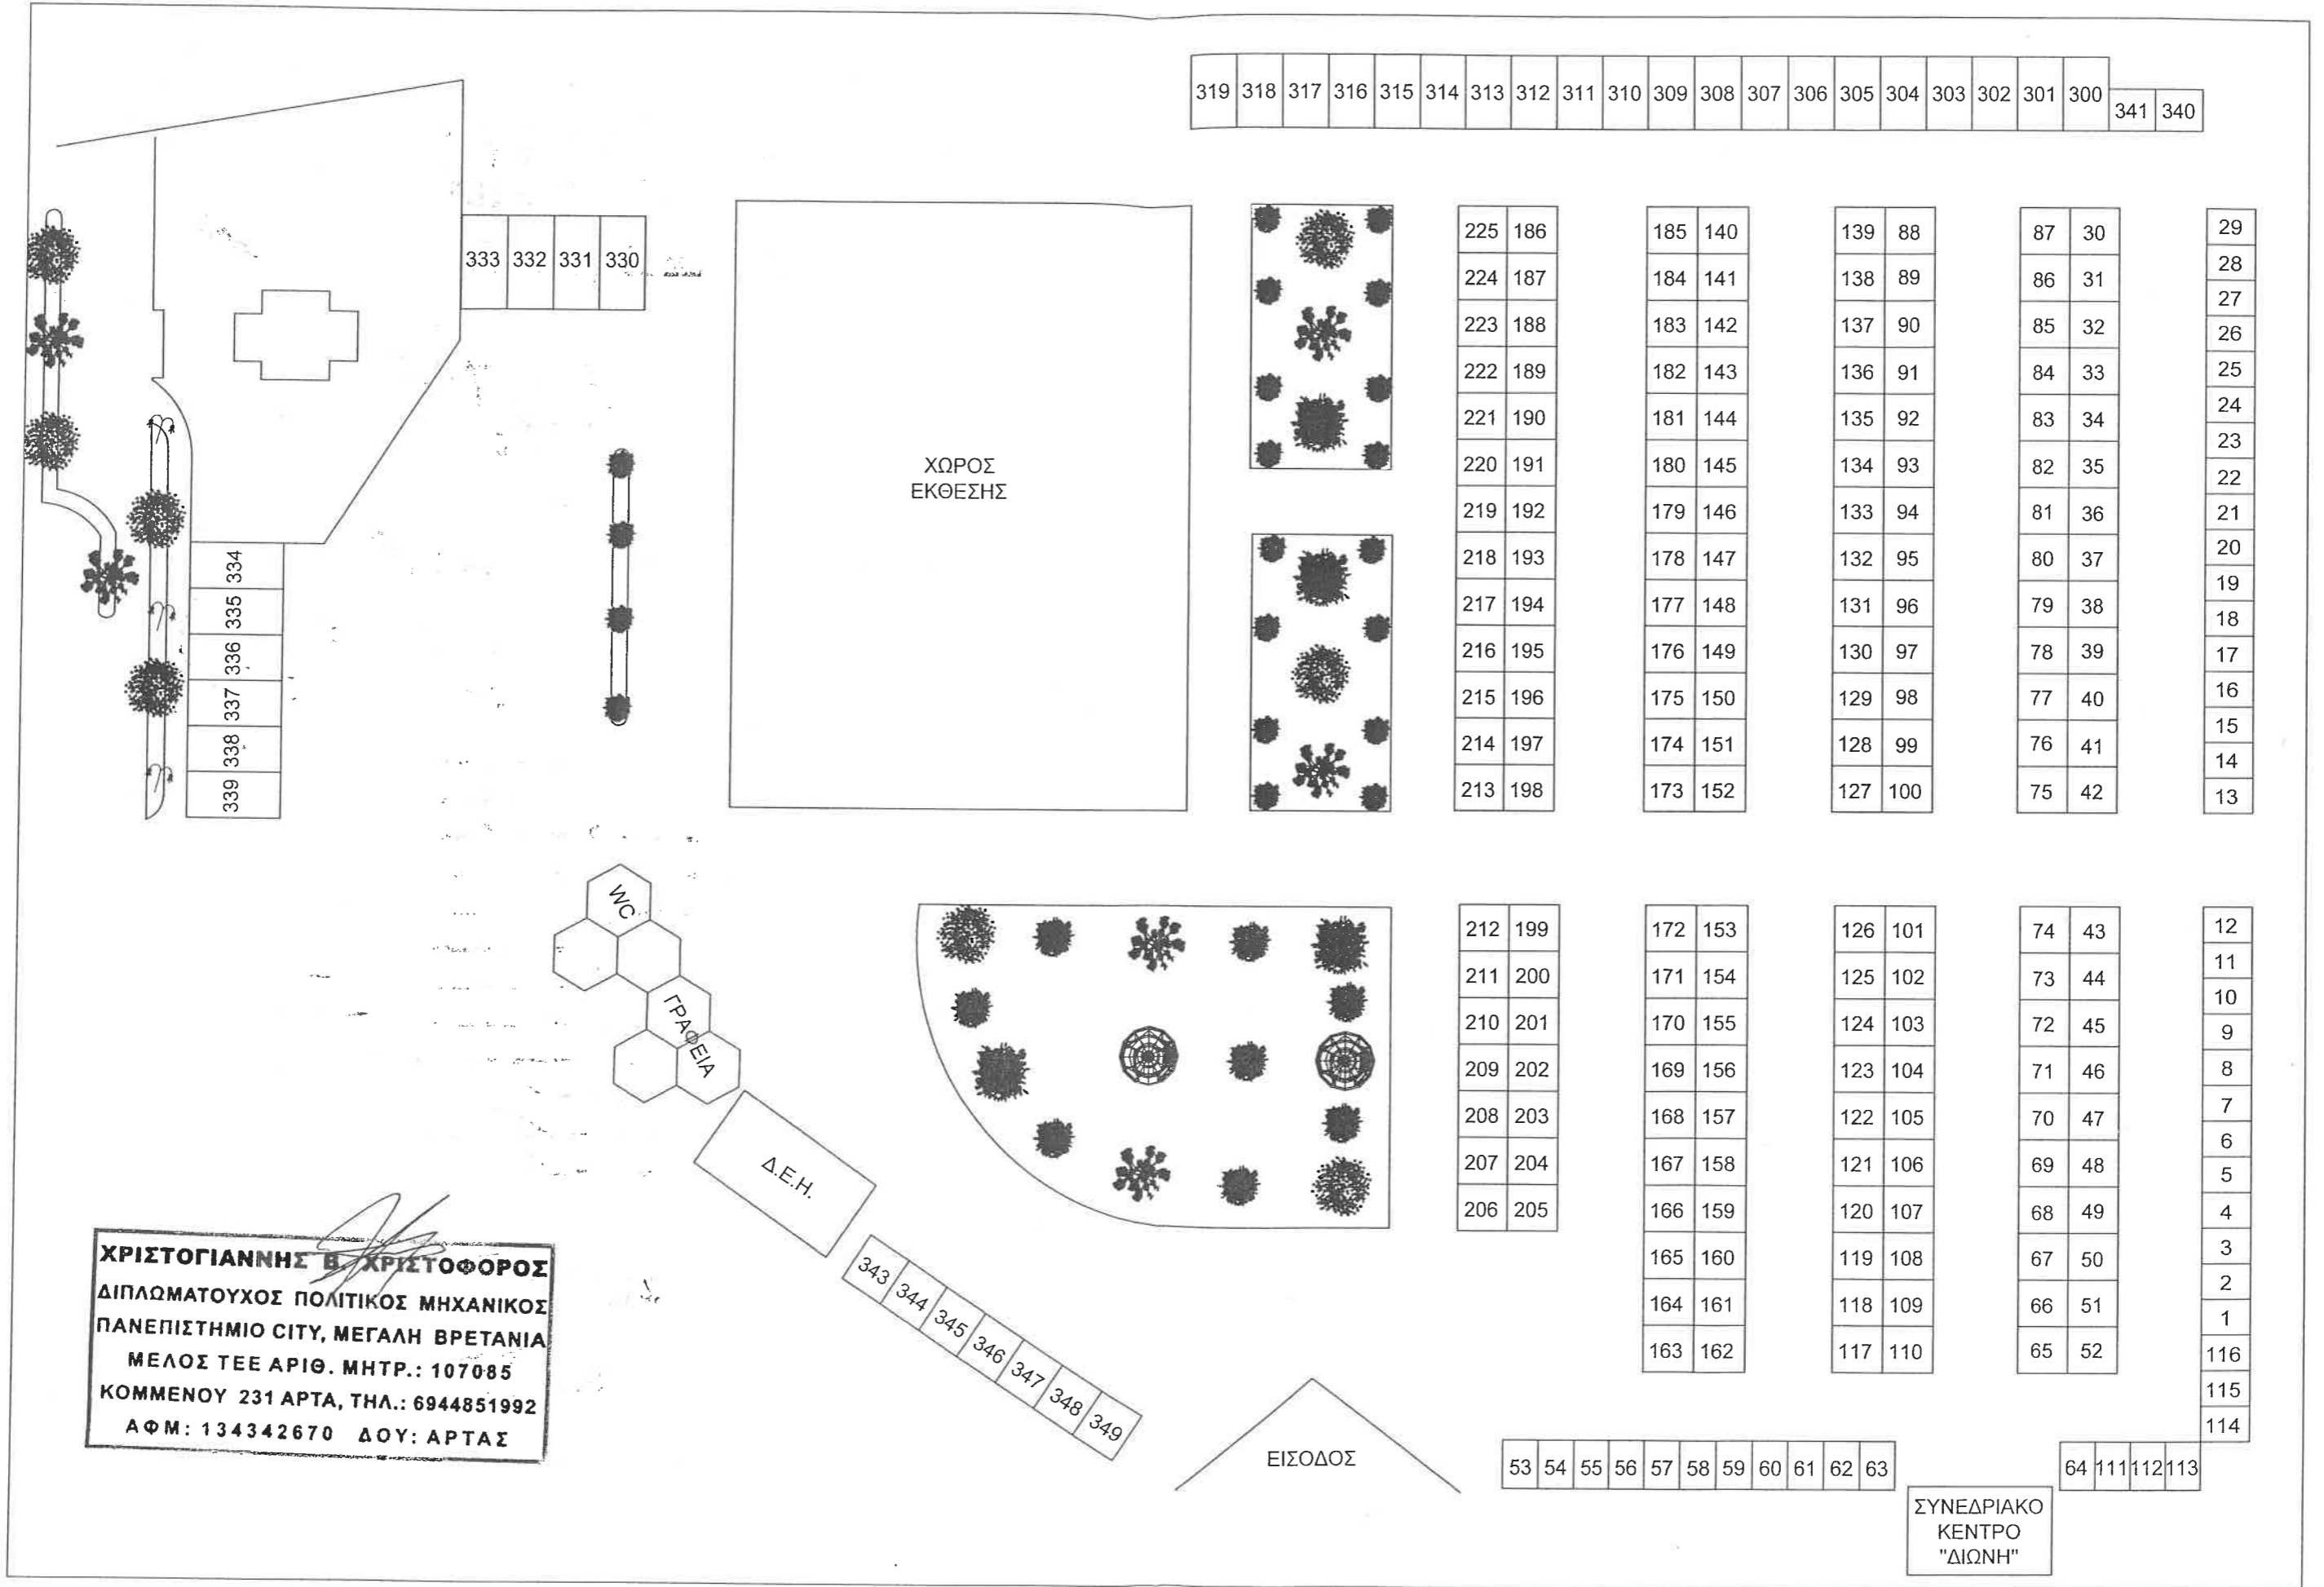


319	318	317	316	315	314	313	312	311	310	309	308	307	306	305	304	303	302	301	300	341	340
-----	-----	

333	332	331	330
-----	-----	-----	-----

334
335
336
337
338
339

ΧΩΡΟΣ  
ΕΚΘΕΣΗΣ

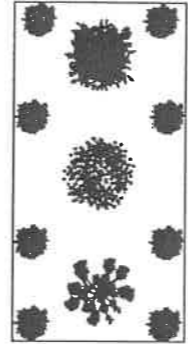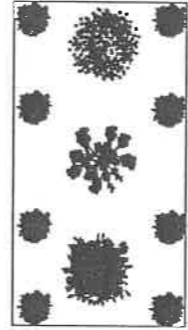


225	186
224	187
223	188
222	189
221	190
220	191
219	192
218	193
217	194
216	195
215	196
214	197
213	198

185	140
184	141
183	142
182	143
181	144
180	145
179	146
178	147
177	148
176	149
175	150
174	151
173	152


139	88
138	89
137	90
136	91
135	92
134	93
133	94
132	95
131	96
130	97
129	98
128	99
127	100

87	30
86	31
85	32
84	33
83	34
82	35
81	36
80	37
79	38
78	39
77	40
76	41
75	42

29
28
27
26
25
24
23
22
21
20
19
18
17
16
15
14
13

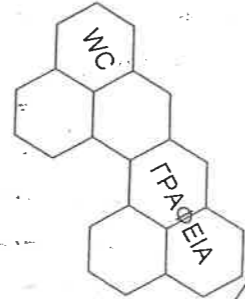

343	344	345	346	347	348	349
-----	-----	-----	-----	-----	-----	-----

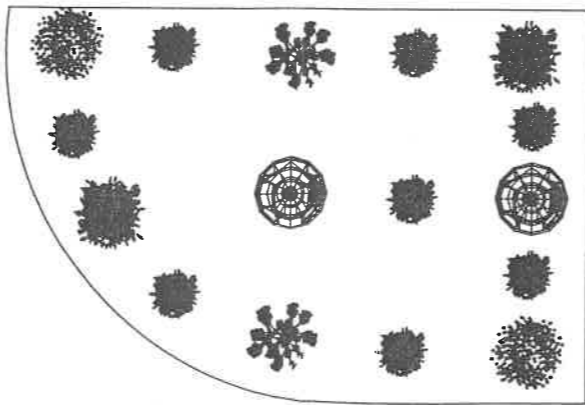

212	199
211	200
210	201
209	202
208	203
207	204
206	205

172	153
171	154
170	155
169	156
168	157
167	158
166	159
165	160
164	161
163	162

126	101
125	102
124	103
123	104
122	105
121	106
120	107
119	108
118	109
117	110

74	43
73	44
72	45
71	46
70	47
69	48
68	49
67	50
66	51
65	52

12
11
10
9
8
7
6
5
4
3
2
1
116
115
114

ΕΙΣΟΔΟΣ

53	54	55	56	57	58	59	60	61	62	63
----	----	----	----	----	----	----	----	----	----	----

64	111	112	113
----	-----	-----	-----

ΣΥΝΕΔΡΙΑΚΟ  
ΚΕΝΤΡΟ  
"ΔΙΩΝΗ"

**ΧΡΙΣΤΟΓΙΑΝΝΗΣ Β. ΧΡΙΣΤΟΦΟΡΟΣ**  
 ΔΙΠΛΩΜΑΤΟΥΧΟΣ ΠΟΛΙΤΙΚΟΣ ΜΗΧΑΝΙΚΟΣ  
 ΠΑΝΕΠΙΣΤΗΜΙΟ CITY, ΜΕΓΑΛΗ ΒΡΕΤΑΝΙΑ  
 ΜΕΛΟΣ ΤΕΕ ΑΡΙΘ. ΜΗΤΡ.: 107085  
 ΚΟΜΜΕΝΟΥ 231 ΑΡΤΑ, ΤΗΛ.: 6944851992  
 ΑΦΜ: 134342670 ΔΟΥ: ΑΡΤΑΣ